

Apartamento

706

Área construida

48,79m<sup>2</sup>

Habs


1

Baños

2

Parqueo

1

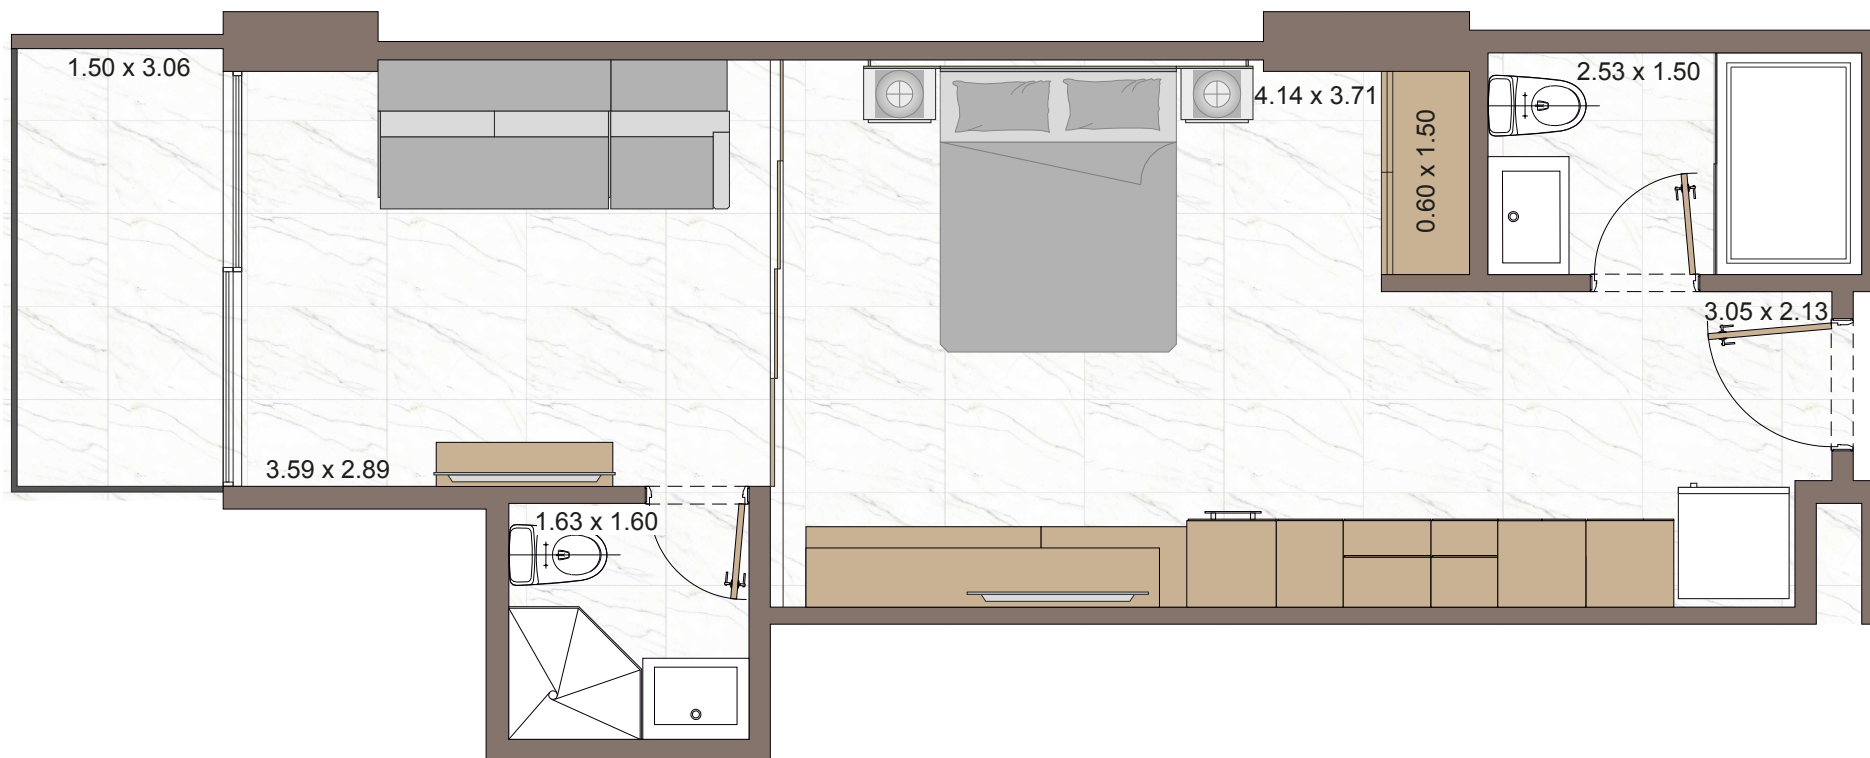

\$568,212,000

Admin: \$583.918