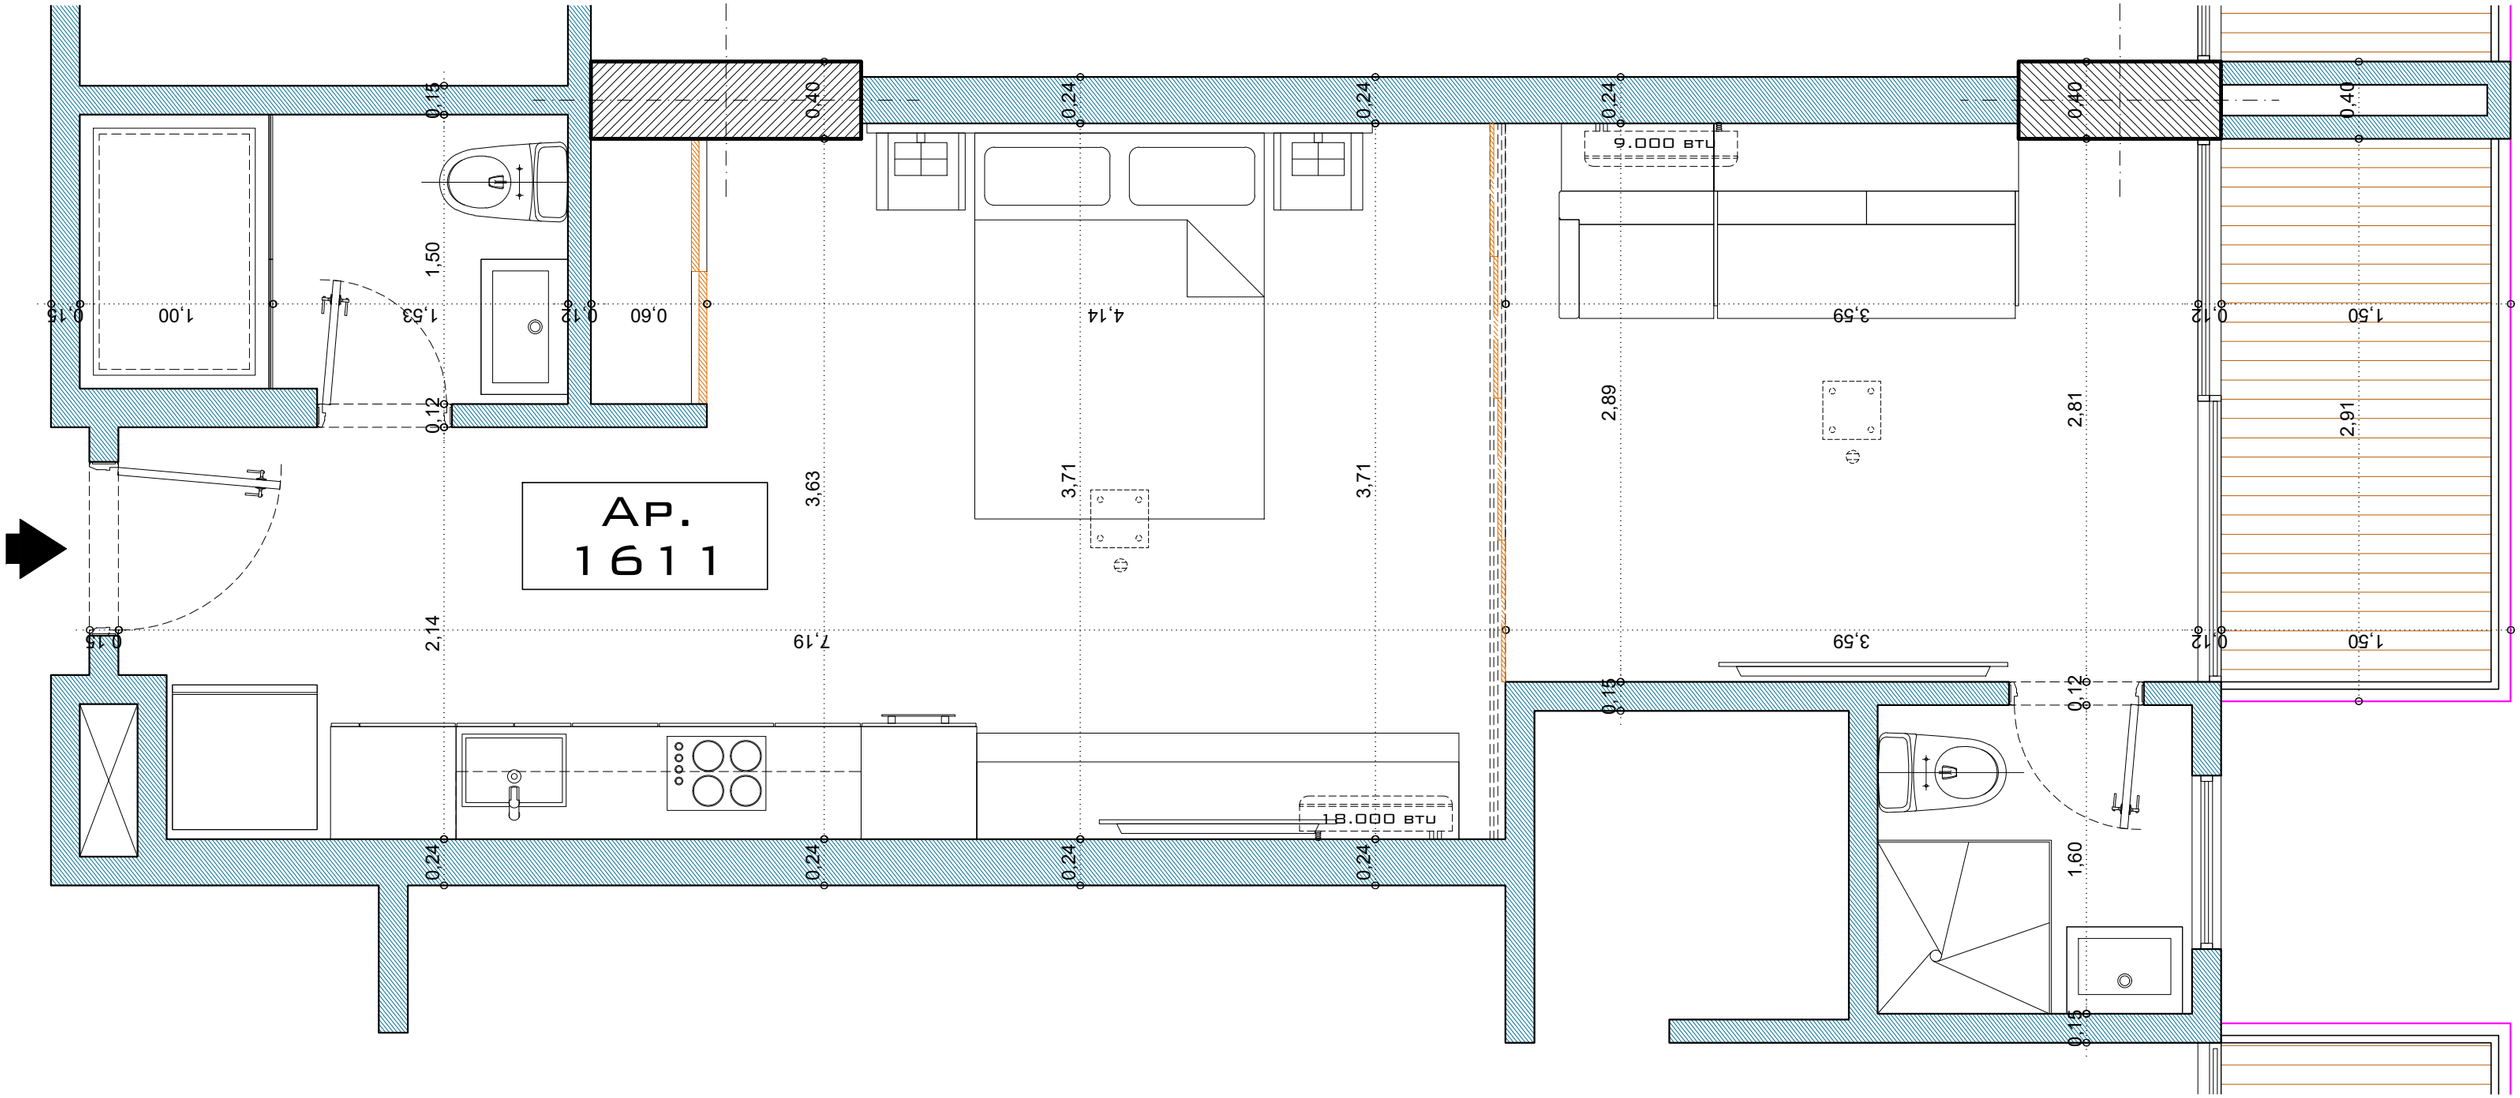

PUNTO ELÉCTRICO EN TECHO

UBICACIÓN EQUIPO AIRE ACONDICIONADO

REFUERZO PARA VENTILADOR